




## Legenda

## 2.2 PRIKAZ OBMOČIJ NAMENSKE RABE, FUNKCIONALNIH IN PROSTORSKIH ENOT

|   |   |   |
|---|---|---|
| <div><div>.....</div><div>DKN (GURS, 2012)</div><div>■</div><div>kataster stavb (GURS, 2012)</div></div>   | <div><div></div><div>meja funkcionalne enote</div><div></div><div>meja prostorske enote</div><div></div><div>obroba stavbnih zemljišč</div><div></div><div>gradbena meja (GM)</div></div>   | <div><div>RA 01</div><div>oznaka prostorske enote</div><div>OPPN / OPPN* / DPN</div><div>oznaka obstoječega / načrtovanega OPPN ali DPA</div></div>   |
| <div>A. POSELITEV</div> <div>1. Območja stanovanj</div> <div>SC čiste stanovanjske površine</div> <div>SS splošne stanovanjske površine</div> <div>SB stanovanjske površine za posebne namene</div> <div>SK stanovanjske površine s kmetijskimi gospodarstvi</div> <div>SP površine počitniških hiš</div> <div>2. Območja proizvodnih dejavnosti</div> <div>PI površine za industrijo</div> <div>PK površine z objekti za kmetijsko proizvodnjo</div> <div>PP površine za proizvodnjo</div> <div>3. Mešana območja</div> <div>MO osrednje površine</div> <div>MP mešane površine</div> <div>4. Posebna območja</div> <div>BT površine za turizem</div> <div>5. Območja družbene infrastrukture</div> <div>DI površine za vzgojo in izobraževanje</div> <div>DZ površine za zdravstvo</div> <div>DC površine za opravljanje verskih obredov</div> | <div>6. Območja zelenih površin</div> <div>ZS površine za šport in rekreacijo</div> <div>ZP parki</div> <div>ZD druge zelene površine</div> <div>ZK pokopališča</div> <div>B. GOSPODARSKA INFRASTRUKTURA</div> <div>7. Območja prometne infrastrukture</div> <div>IP območja državnih in lokalnih cest</div> <div>IZ območja železnic</div> <div>IZP železniška postaja</div> <div>IL letališče</div> <div>8. Območja energetske infrastrukture</div> <div>EE površine za oskrbo z električno energijo</div> <div>9. Območja okoljske infrastrukture</div> <div>OV površine za oskrbo z vodo</div> <div>OC površine za čiščenje odpadnih voda</div> <div>OO površine za odlaganje odpadkov</div> | <div>C. KRAJINA</div> <div>11. Območja vodnih zemljišč</div> <div>VC površine vodnih zemljišč</div> <div>12. Območja mineralnih surovin</div> <div>LN površine nadzemnega pridelovalnega prostora</div> <div>13. Območja kmetijskih zemljišč</div> <div>K1 površine najboljših kmetijskih površin</div> <div>K2 površine drugih kmetijskih površin</div> <div>14. Območja gozdov</div> <div>G gozd</div> <div>15. Območja za potrebe obrambe</div> <div>OB površine za obrambo</div> |

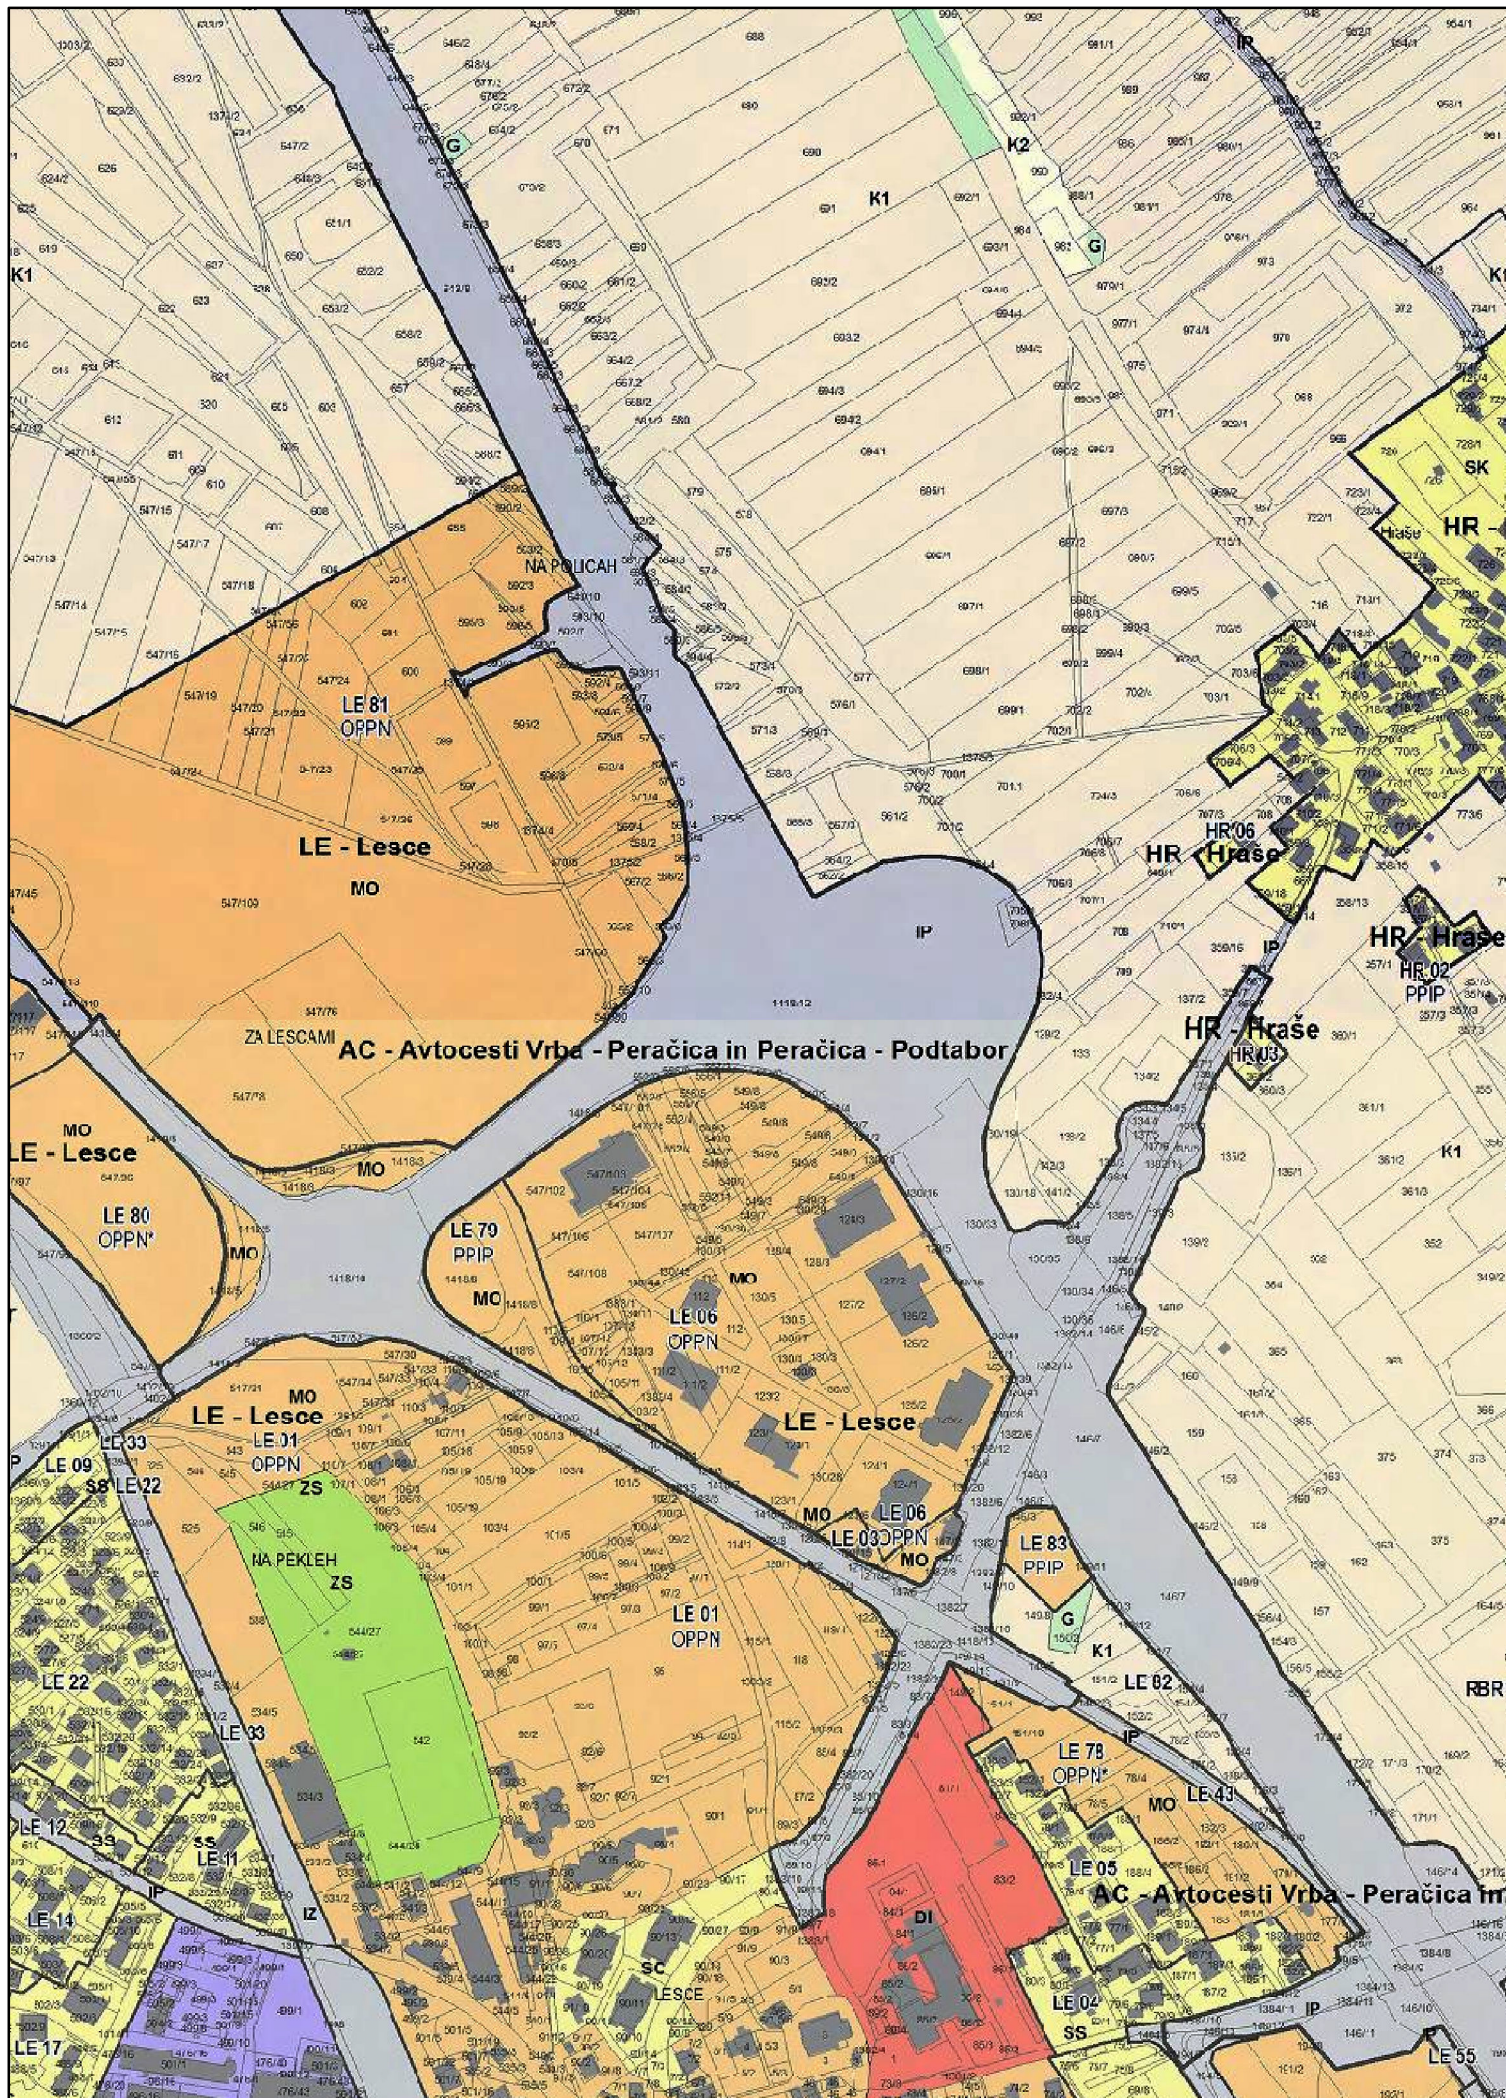

# LOCUS

|                         |   |
|-------------------------|---|
| Prostorski akt          | Občinski podrobni prostorski načrt   |
| Naziv prostorskega akta | <b>OBČINSKI PODROBNI PROSTORSKI NAČRT ZA OBMOČJE OSREDNJIH POVRŠIN</b>                                                                         |
|                         | <b>LE 06 - TNC 1 IN 2 LESCE</b>   |
| Pripravljalavec         | Občina Radovljica   |
| Pobudnik / Naročnik     | MM Omikron d.o.o., Dunajska cesta 151, 1000 Ljubljana                                                                                          |
| Izdelovalec             | Locus d.o.o., Ljubljanska cesta 76, 1230 Domžale                                                                                               |
| Odgovorni vodja         | Tomaž Kmet univ.dipl.inž.arh. ZAPS 0957 A   |
| Številka projekta       | 1607   |
| Faza                    | Osnutek   |
| Datum                   | April 2018   |
| Vsebina risbe           | Izsek iz kart veljavnega Občinskega prostorskega načrta občine Radovljica<br>- prikaz območij namenske rabe, funkcionalnih in prostorskih enot |
| Merilo                  | 1 : 5000   |
| List številka           | 0   |