PROSTORSKI RED
OBČINE RADOVLJICA

3. PRIKAZ GOSPODARSKE JAVNE INFRASTRUKTURE TER FUNKCIONALNIH IN PROSTORSKIH ENOT

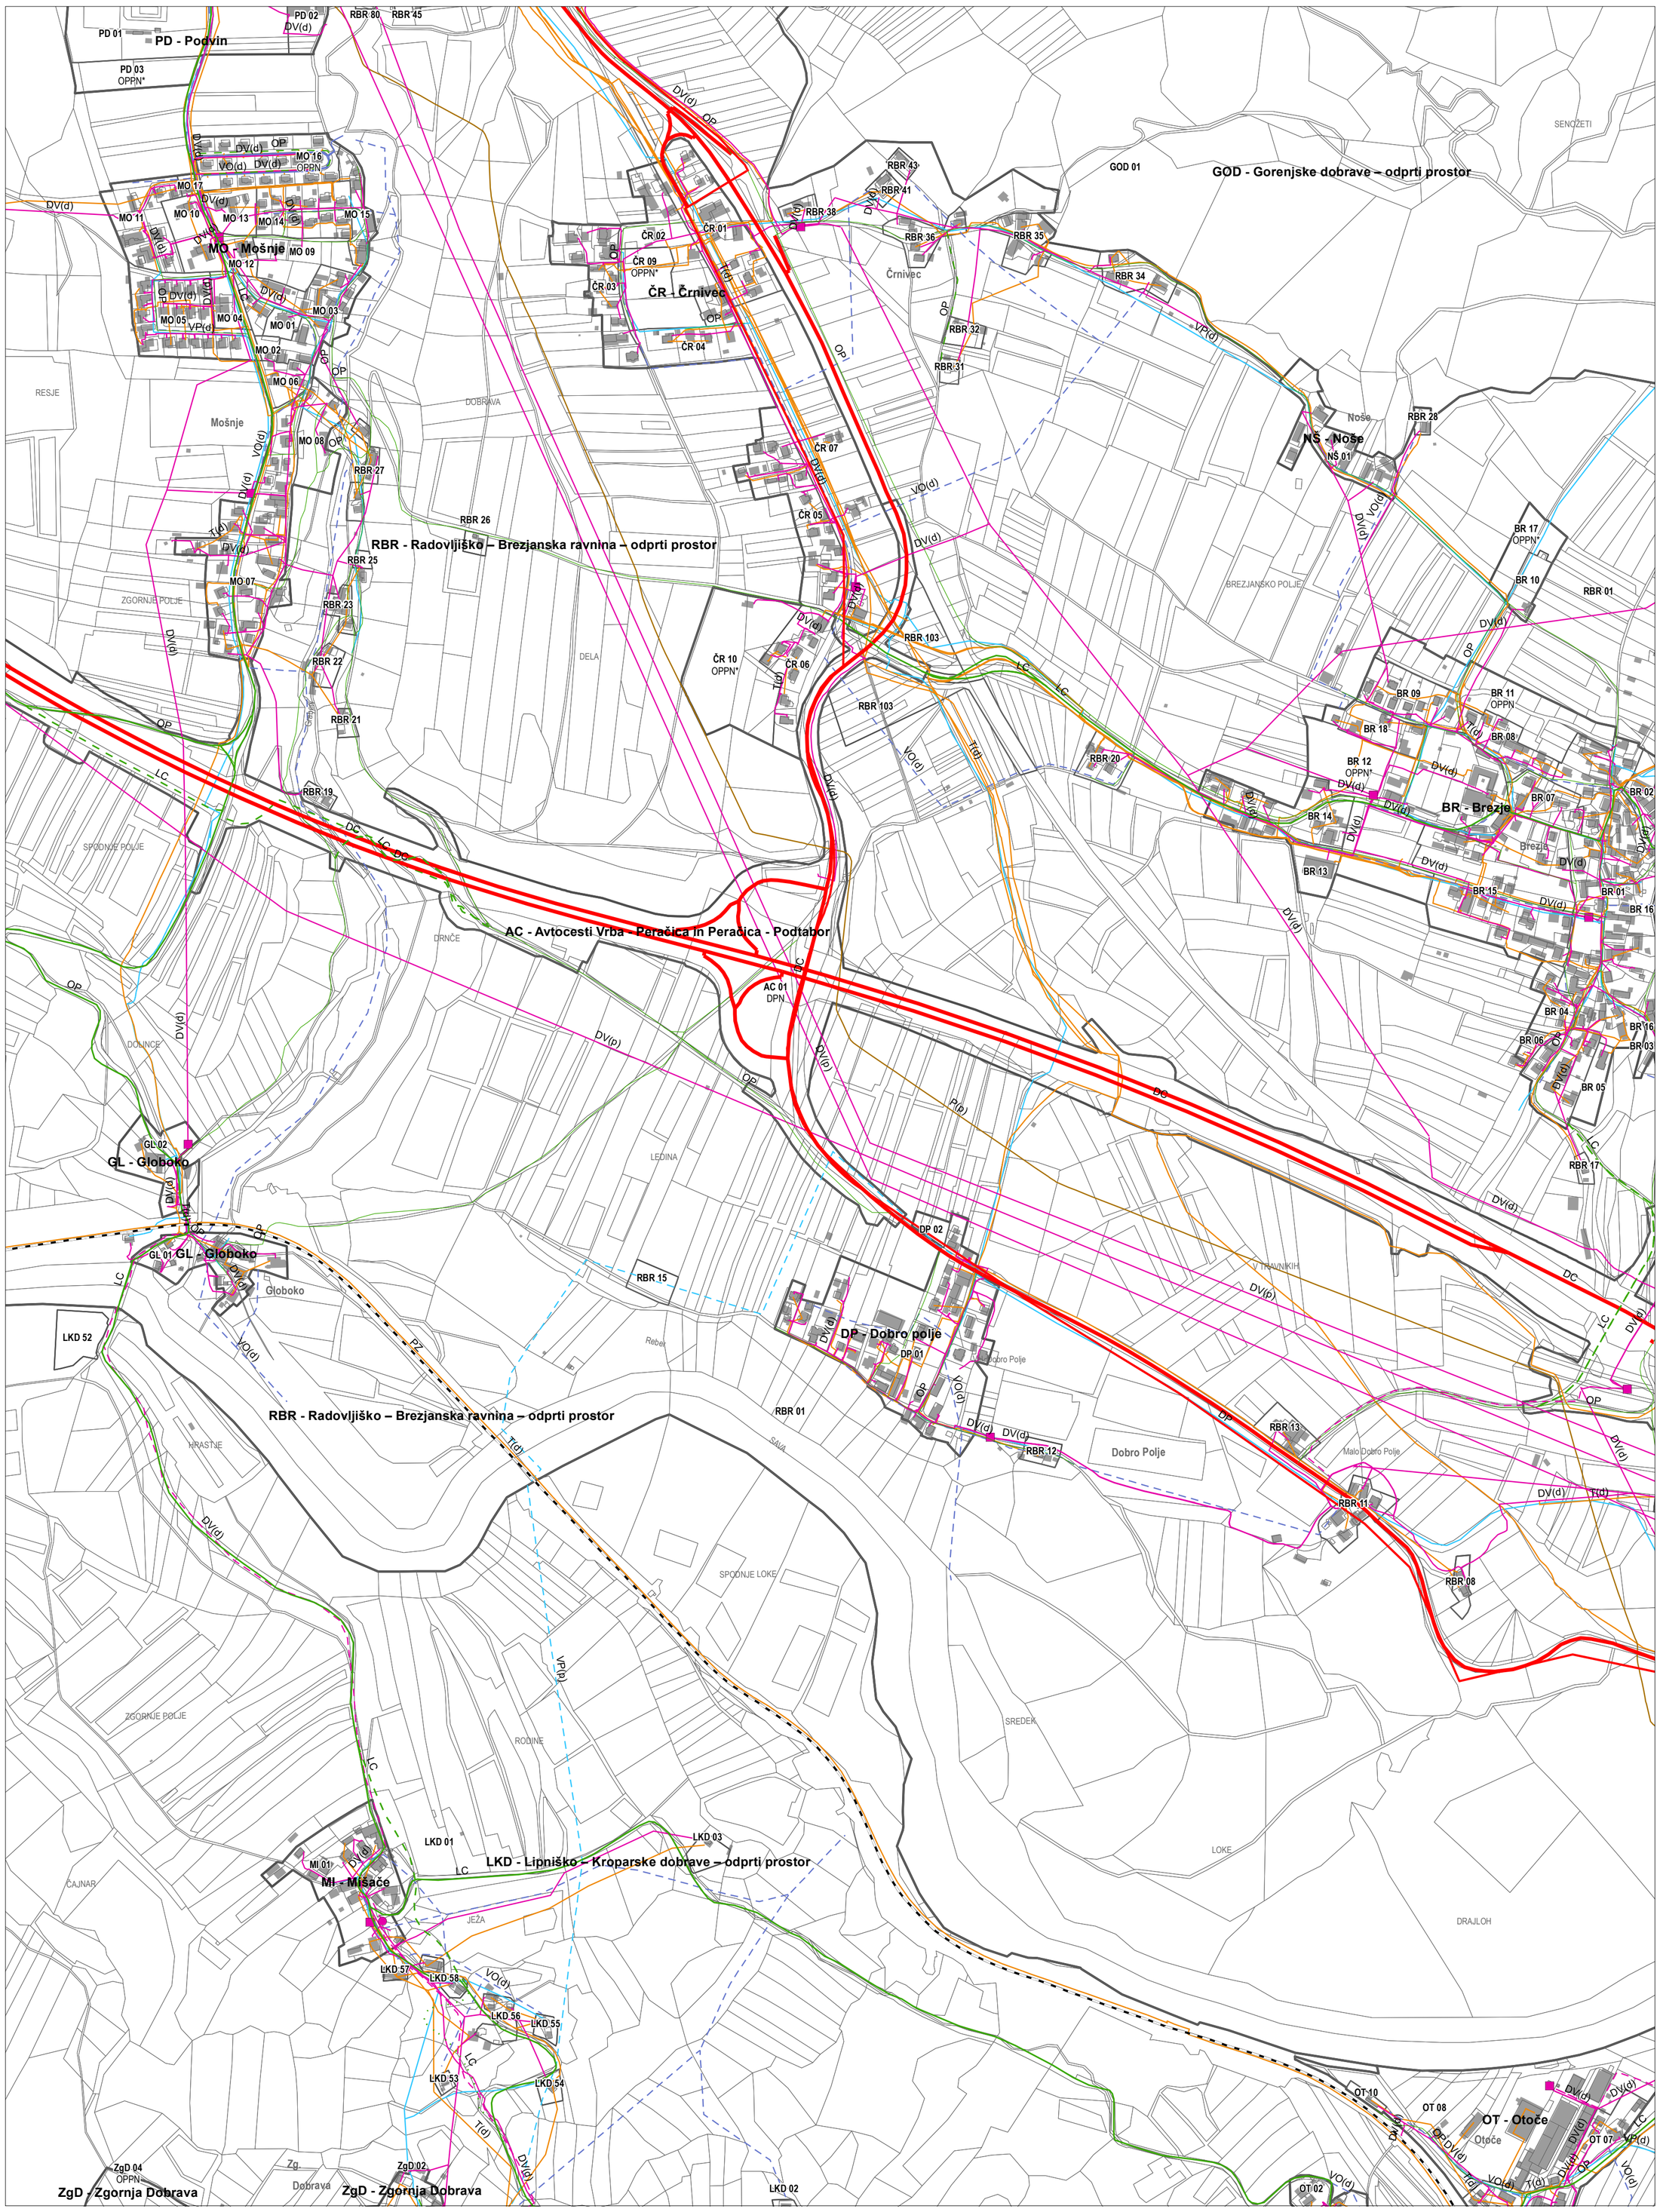

OBČINA RADOVLJICA

D2644

Vir: Digitalni katastrski načrt, 2015, GURS

M = 1 : 5000