


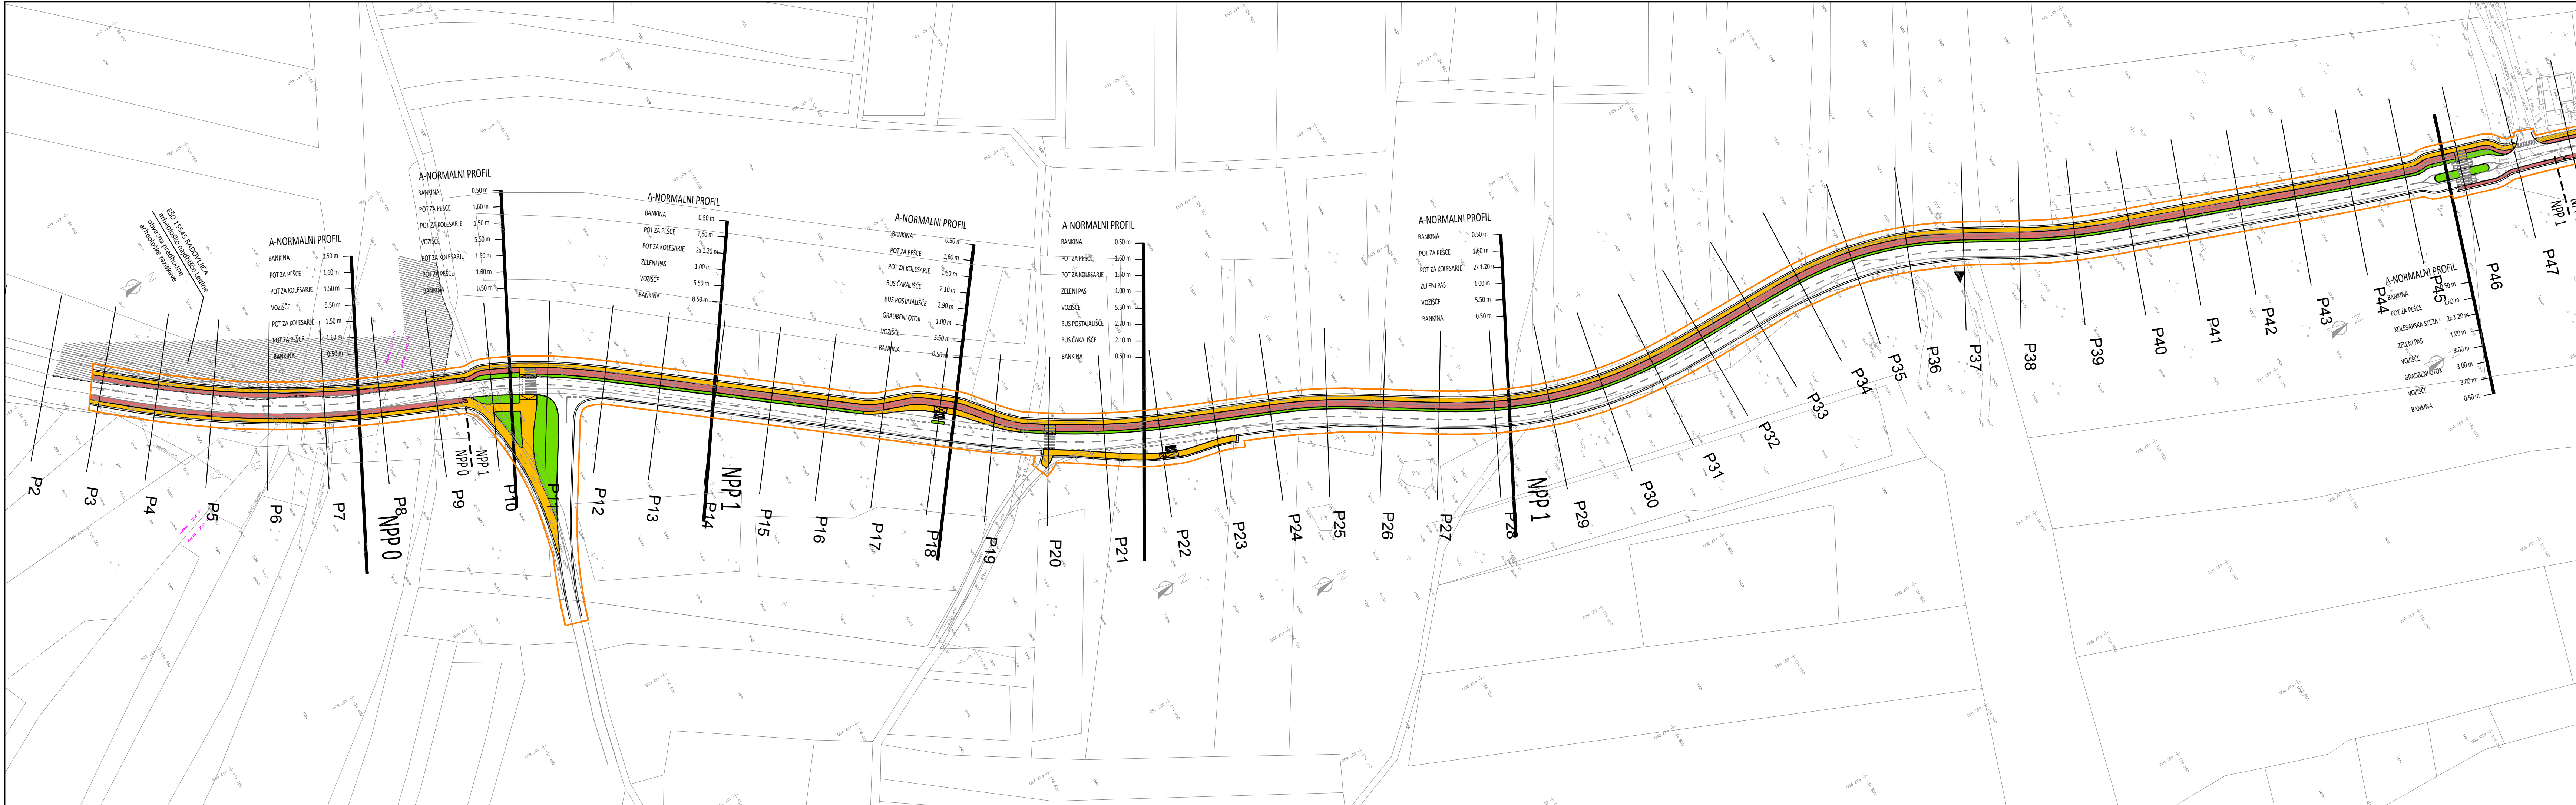

- LEGENDA:
- MEJA OBMOČJA OPPN
 - PROMETNA UREDITEV
 - POT ZA PEŠČE / MEŠANA POVRŠINA
 - POT ZA KOLEŠARJE
 - ZELENA POVRŠINA
 - AVTOBUSNO POSTAJALIŠČE
 - NPP 3 OZNAKA PREČNEGA PROFILA
 - UVOZI IN IZVOZI NA VOZIŠČE
 - OBMOČJE VAROVALNEGA REŽIMA
 - OBJEKT VAROVALNEGA REŽIMA

UREDITVENA SITUACIJA -
PROMETNA UREDITEV

izdelovalec:
PROMVAR, Marko Dražumerič s.p.
Valjevčeva ulica 9, 4000 Kranj



Občina Radovljica
Gorenjska cesta 19, 4240 Radovljica

projekt	OBČINSKI PODROBNI PROSTORSKI NAČRT ZA REKONSTRUKCIJO CESTE RADOVLJICA – NOVA VAS - ZAPUŽE		
faza	PREDLOG UREDITVENA SITUACIJA - PROMETNA UREDITEV		
načrt		št. projekta	05/2015
odg. projektant	Damjan Pirc, univ.dipl.inž.arh.	id. št.	A-1567
projektant	Damjan Pirc, univ.dipl.inž.arh.	id. št.	G-0786
odg. predstavnik	Marko Dražumerič, uni.dipl.inž.grad.	id. št.	G-0786
datum izdelave geo. pos.	november 2014	merilo	1:1000
datum izdelave	november 2017	številka lista	4.1.



- LEGENDA:
- MEJA OBMOČJA OPPN
 - PROMETNA UREDITEV
 - POT ZA PEŠČE / MEŠANA POVRŠINA
 - POT ZA KOLEŠARJE
 - ZELENA POVRŠINA
 - AVTOBUSNO POSTAJALIŠČE
 - NPP 3 OZNAKA PREČNEGA PROFILA
 - UVOZI IN IZVOZI NA VOZIŠČE
 - OBMOČJE VAROVALNEGA REŽIMA
 - OBJEKT VAROVALNEGA REŽIMA

UREDITVENA SITUACIJA -
PROMETNA UREDITEV

izdelovalec:
PROMVAR, Marko Dražumerič s.p.
Valjevčeva ulica 9, 4000 Kranj



Občina Radovljica
Gorenjska cesta 19, 4240 Radovljica

projekt	OBČINSKI PODROBNI PROSTORSKI NAČRT ZA REKONSTRUKCIJO CESTE RADOVLJICA – NOVA VAS - ZAPUŽE		
faza	PREDLOG UREDITVENA SITUACIJA - PROMETNA UREDITEV		
načrt		št. projekta	05/2015
odg. projektant	Damjan Pirc, univ.dipl.inž.arh.	id. št.	A-1567
projektant	Damjan Pirc, univ.dipl.inž.arh.	id. št.	G-0786
odg. predstavnik	Marko Dražumerič, uni.dipl.inž.grad.	id. št.	G-0786
datum izdelave geo. pos.	november 2014	merilo	1:1000
datum izdelave	november 2017	številka lista	4.2



- LEGENDA:
- MEJA OBMOČJA OPPN
 - PROMETNA UREDITEV
 - POT ZA PEŠČE / MEŠANA POVRŠINA
 - POT ZA KOLEŠARJE
 - ZELENA POVRŠINA
 - AVTOBUSNO POSTAJALIŠČE
 - NPP 3 OZNAKA PREČNEGA PROFILA
 - UVOZI IN IZVOZI NA VOZIŠČE
 - OBMOČJE VAROVALNEGA REŽIMA
 - OBJEKT VAROVALNEGA REŽIMA

UREDITVENA SITUACIJA -
PROMETNA UREDITEV

izdelovalec:
PROMVAR, Marko Dražumerič s.p.
Valjevčeva ulica 9, 4000 Kranj



Občina Radovljica
Gorenjska cesta 19, 4240 Radovljica

projekt	OBČINSKI PODROBNI PROSTORSKI NAČRT ZA REKONSTRUKCIJO CESTE RADOVLJICA – NOVA VAS - ZAPUŽE		
faza	PREDLOG UREDITVENA SITUACIJA - PROMETNA UREDITEV		
načrt		št. projekta	05/2015
odg. projektant	Damjan Pirc, univ.dipl.inž.arh.	id. št.	A-1567
projektant	Damjan Pirc, univ.dipl.inž.arh.	id. št.	G-0786
odg. predstavnik	Marko Dražumerič, uni.dipl.inž.grad.	id. št.	G-0786
datum izdelave geo. pos.	november 2014	merilo	1:1000
datum izdelave	november 2017	številka lista	4.3