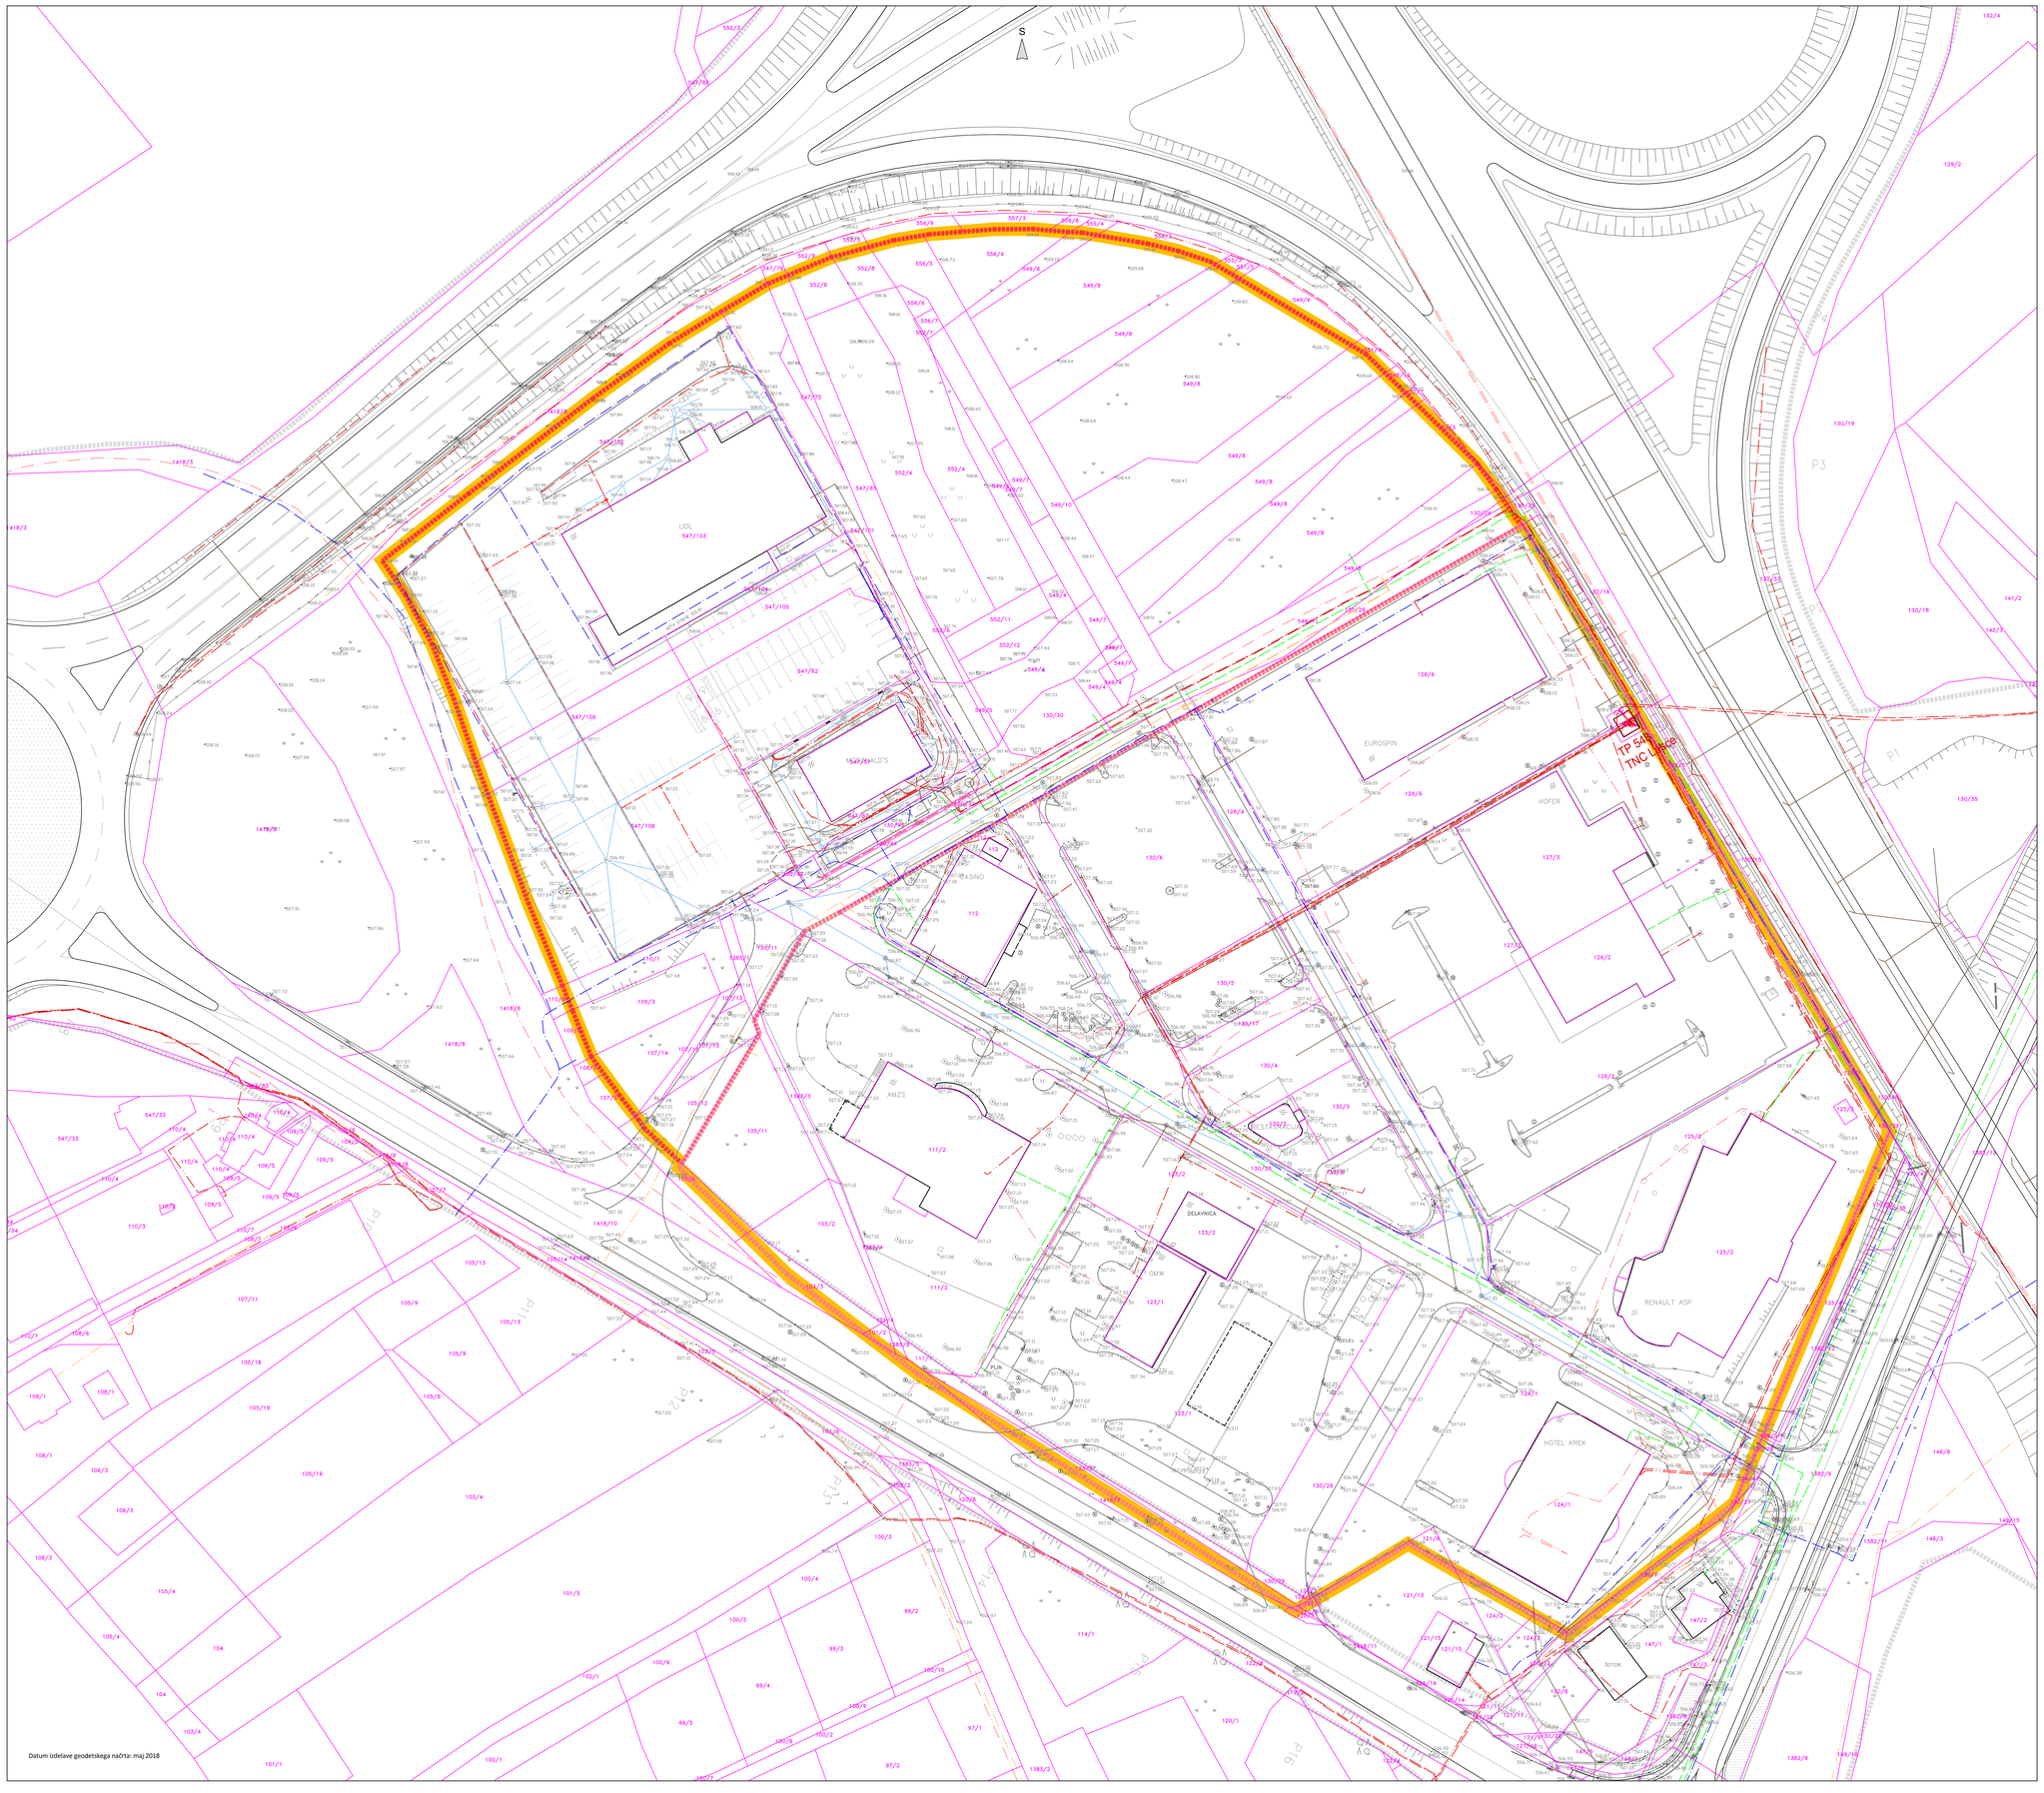

Datum izdelave geodetskega načrta: maj 2018

Izračun površin

1.0	Območje OPPN	68.163 m²

Legenda

- Območje OPPN
- Meja območja TNC 1. faza
- Meja območja TNC 2. faza in TNC priključek
- Meja območja DLN za AC na odseku Vrba - Černivec (Peračica)
- 123/4 Zemljiško knjižni prikaz
- Obstoječ objekt

Komunalni in energetski vodi

- Vodovod
- Kanalizacija odpadna
- Kanalizacija padavinska
- Plinovod
- Telekomunikacije
- KKS Telemach
- Elektrika NN
- Elektrika SN
- Javna razsvetljava

25 m 0 m 25 50 m

LOCUS

Krovni projekt	Občinski podrobni prostorski načrt
Naziv projekta	**OBČINSKI PODROBNI PROSTORSKI NAČRT ZA OBMOČJE OSREDNJIH POVRŠIN LE 06 -TNC 1 IN 2 LESCE**
Pripravljavec	Občina Radovljica
Pobudnik / Naročnik	MM Omikron d.o.o., Dunajska cesta 151, 1000 Ljubljana
Izdelovalec	Locus d.o.o., Ljubljanska cesta 76, 1230 Domžale
Odgovorni vodja	Tomaž Kmet univ.dipl.inž.arh. ZAPS A-0195?
Številka projekta	1607
Faza	Dopolnjeni osnutek
Datum	Avgust 2018
Vsebina risbe	Območje podrobnega načrta z obstoječim parcelnim stanjem, gospodarsko javno infrastrukturo in grajeno javno dobro
Merilo	1 : 500
List Številka	2