


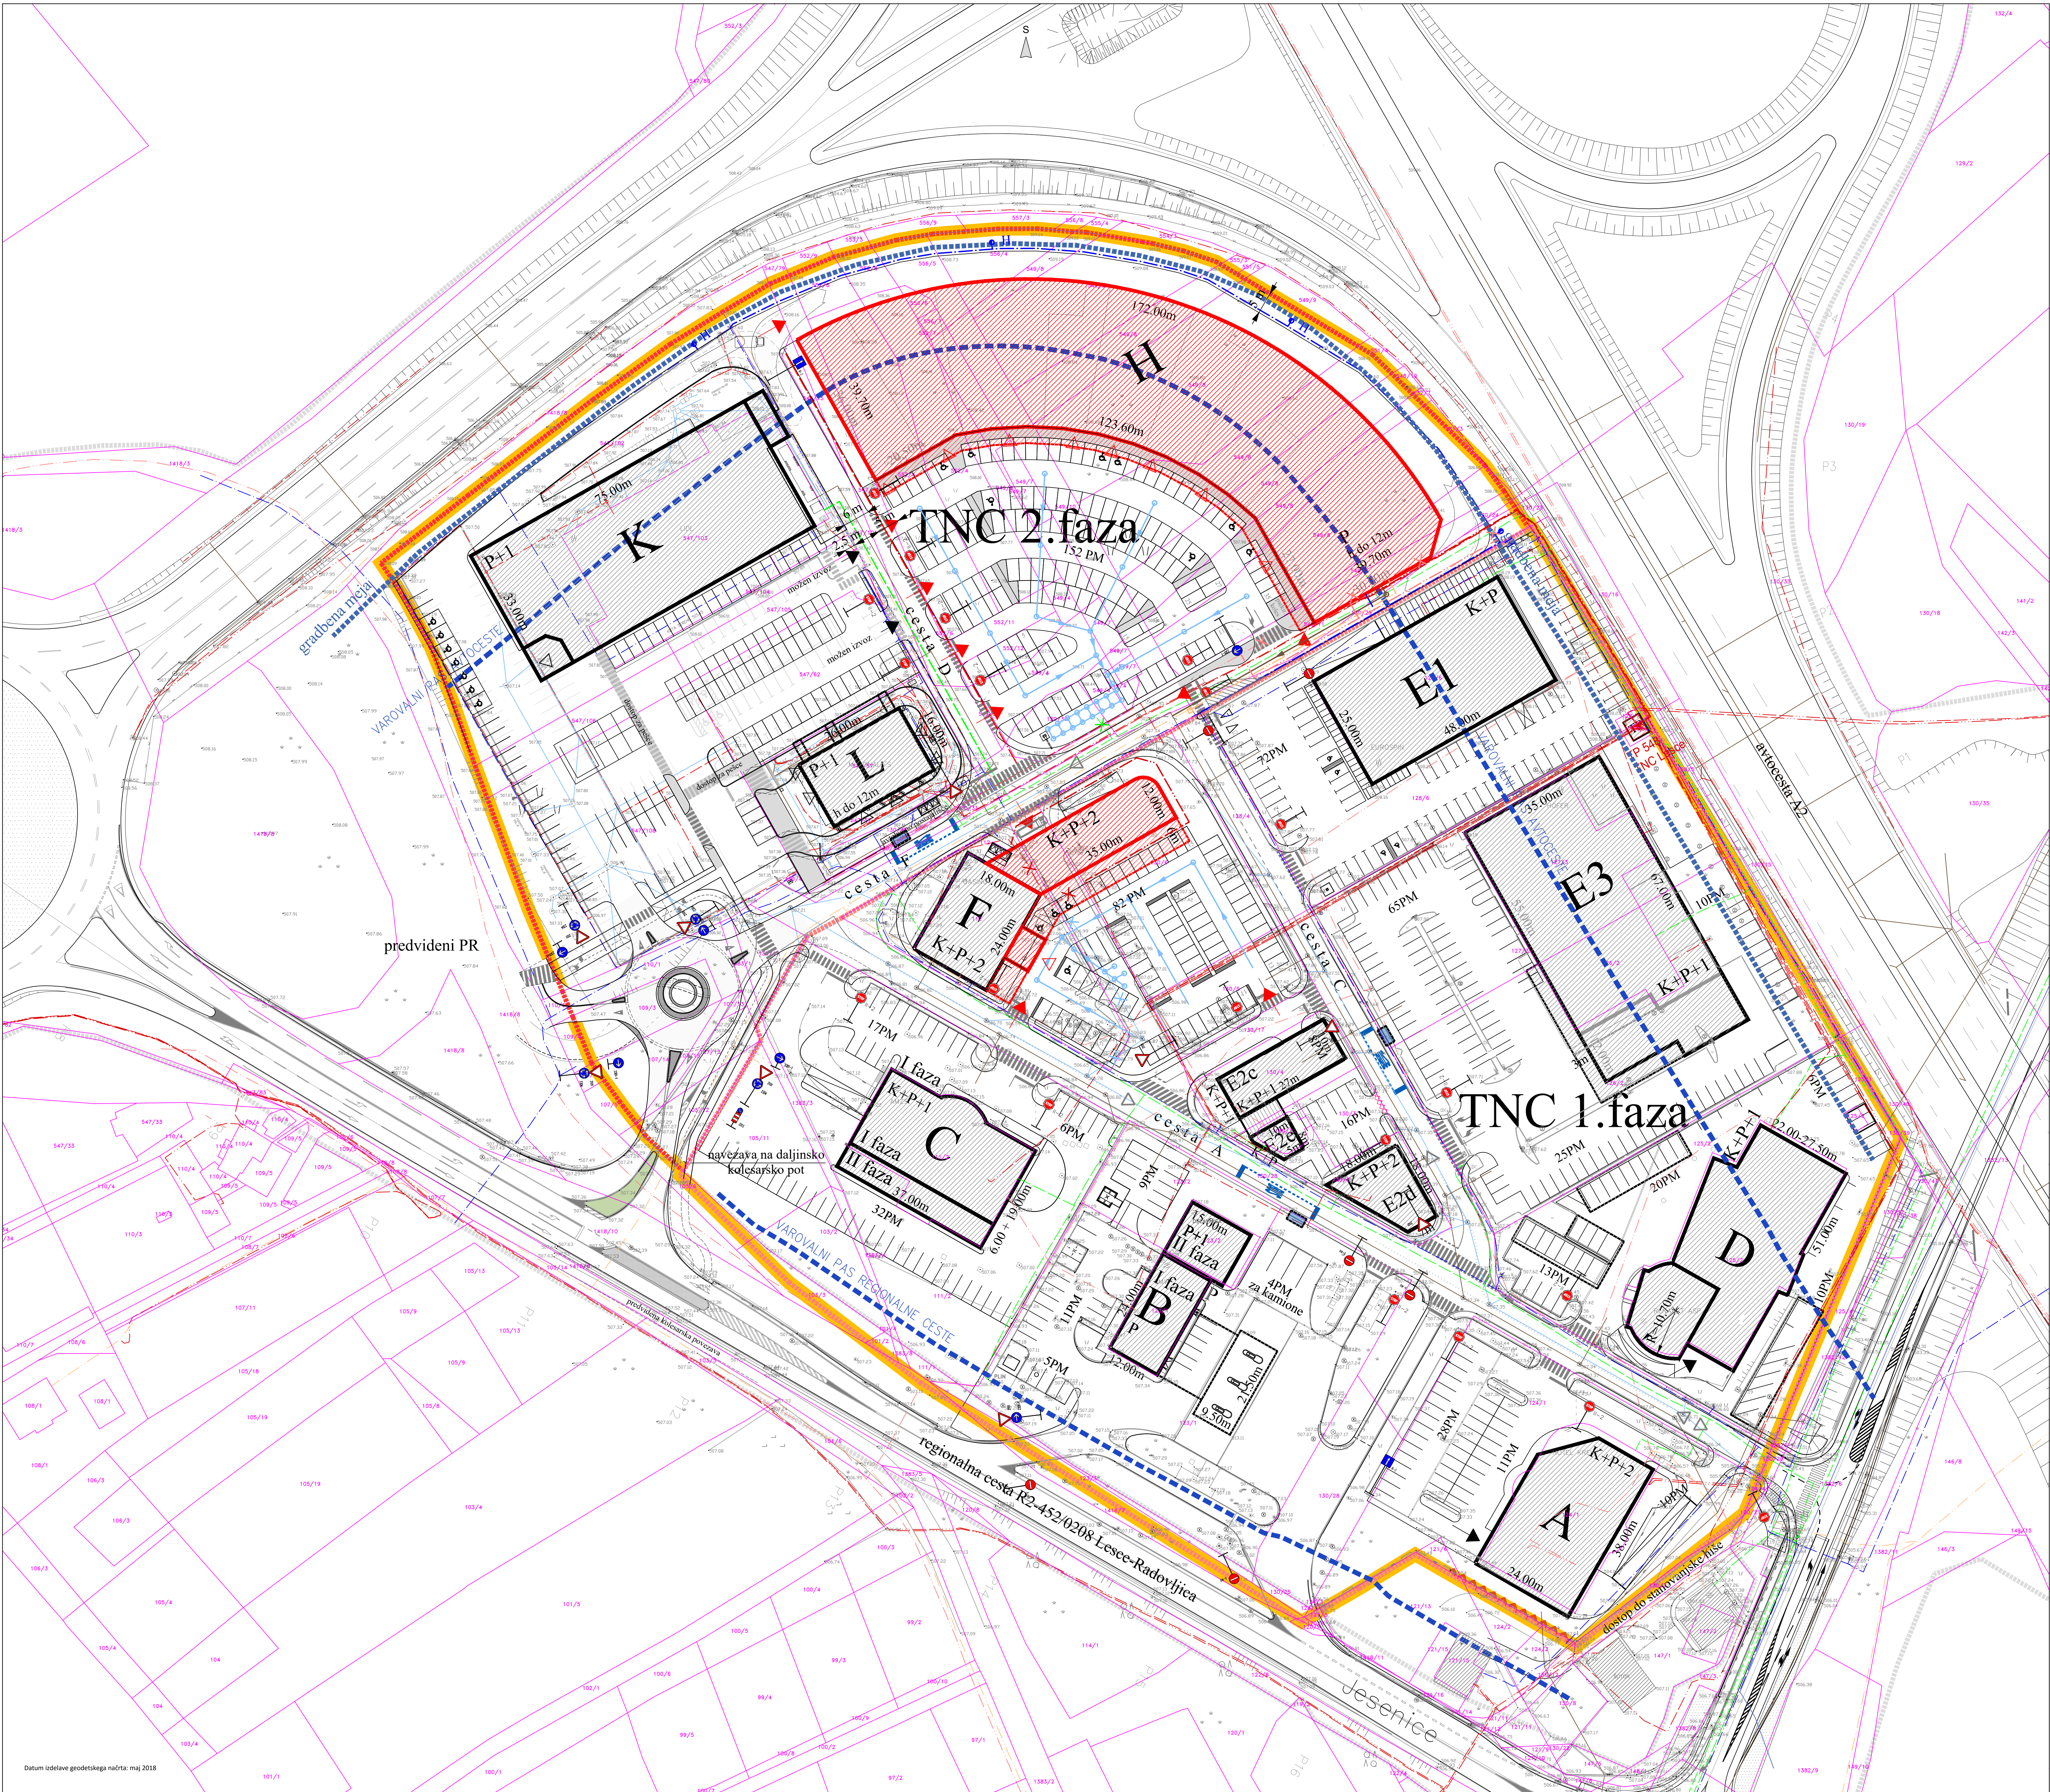

Komunalni in energetski vodi	
območje	predvideno
Vodovod	Vodovod
Kanalizacija odpadna	Kanalizacija odpadna
Kanalizacija padavinska	Kanalizacija padavinska
Plinovod	Plinovod
Telekomunikacije	Telekomunikacije
KST Telekomuni	KST Telekomuni
Električni NN	Električni NN
Električni SN	Električni SN
Javna razsvetljava	Javna razsvetljava

1:0 Območje OPPN 68.163 m²

- Legenda
- Območje OPPN
 - Meja območja TNC 1. faze
 - Meja območja TNC 2. faze in TNC priključek
 - Meja območja DUK za AC na odseku Vrba - Černivec (Peračica)
 - Zemljiško mejno prikaz
 - Obstoječi objekti
 - Obstoječi nadstropji
 - Obstoječi gostinski vrt
 - Predvideni objekti
 - Predvideni nadstropji
 - Vhod, Dostop
 - Dostop za avto
 - Gradbena meja
 - Varovalni pas ceste
 - Smerni vožnje avtobusa
 - Avtobusna postajališča
 - Nadstropna avtobusnega postajališča
 - Ukinitelji vovoda

25 m 0 m 25 m 50 m



Krovni projekt: Območje podrobni prostorski načrt
Naziv projekta: OBMOČJE POSREDOVNIH PROSTORSKIH NAČRT ZA OBMOČJE OSREDNJEH POVRŠIN
LE 06 - TNC 1 IN 2 LESCE
Pripravljen: Območje Radovljica
Podobnik / Naravniki: MM Omikron d.o.o., Dunajska cesta 151, 1000 Ljubljana
Izvedenec: Locus d.o.o., Ljubljanska cesta 76, 1230 Domžale
Odgovorni vodja: Tomaž Kmet - www.daj.si - 248 x 897
Številka projekta: 1607
Faza: Dopolnjeni osnutek
Datum: Avgust 2018
Vsebuje ribe: Prikaz ureditve glede poteka omrežij in priključevanja objektov na gospodarsko javno infrastrukturo ter grajeno javno dobro

Merilo: 1 : 500
List številka: 4