


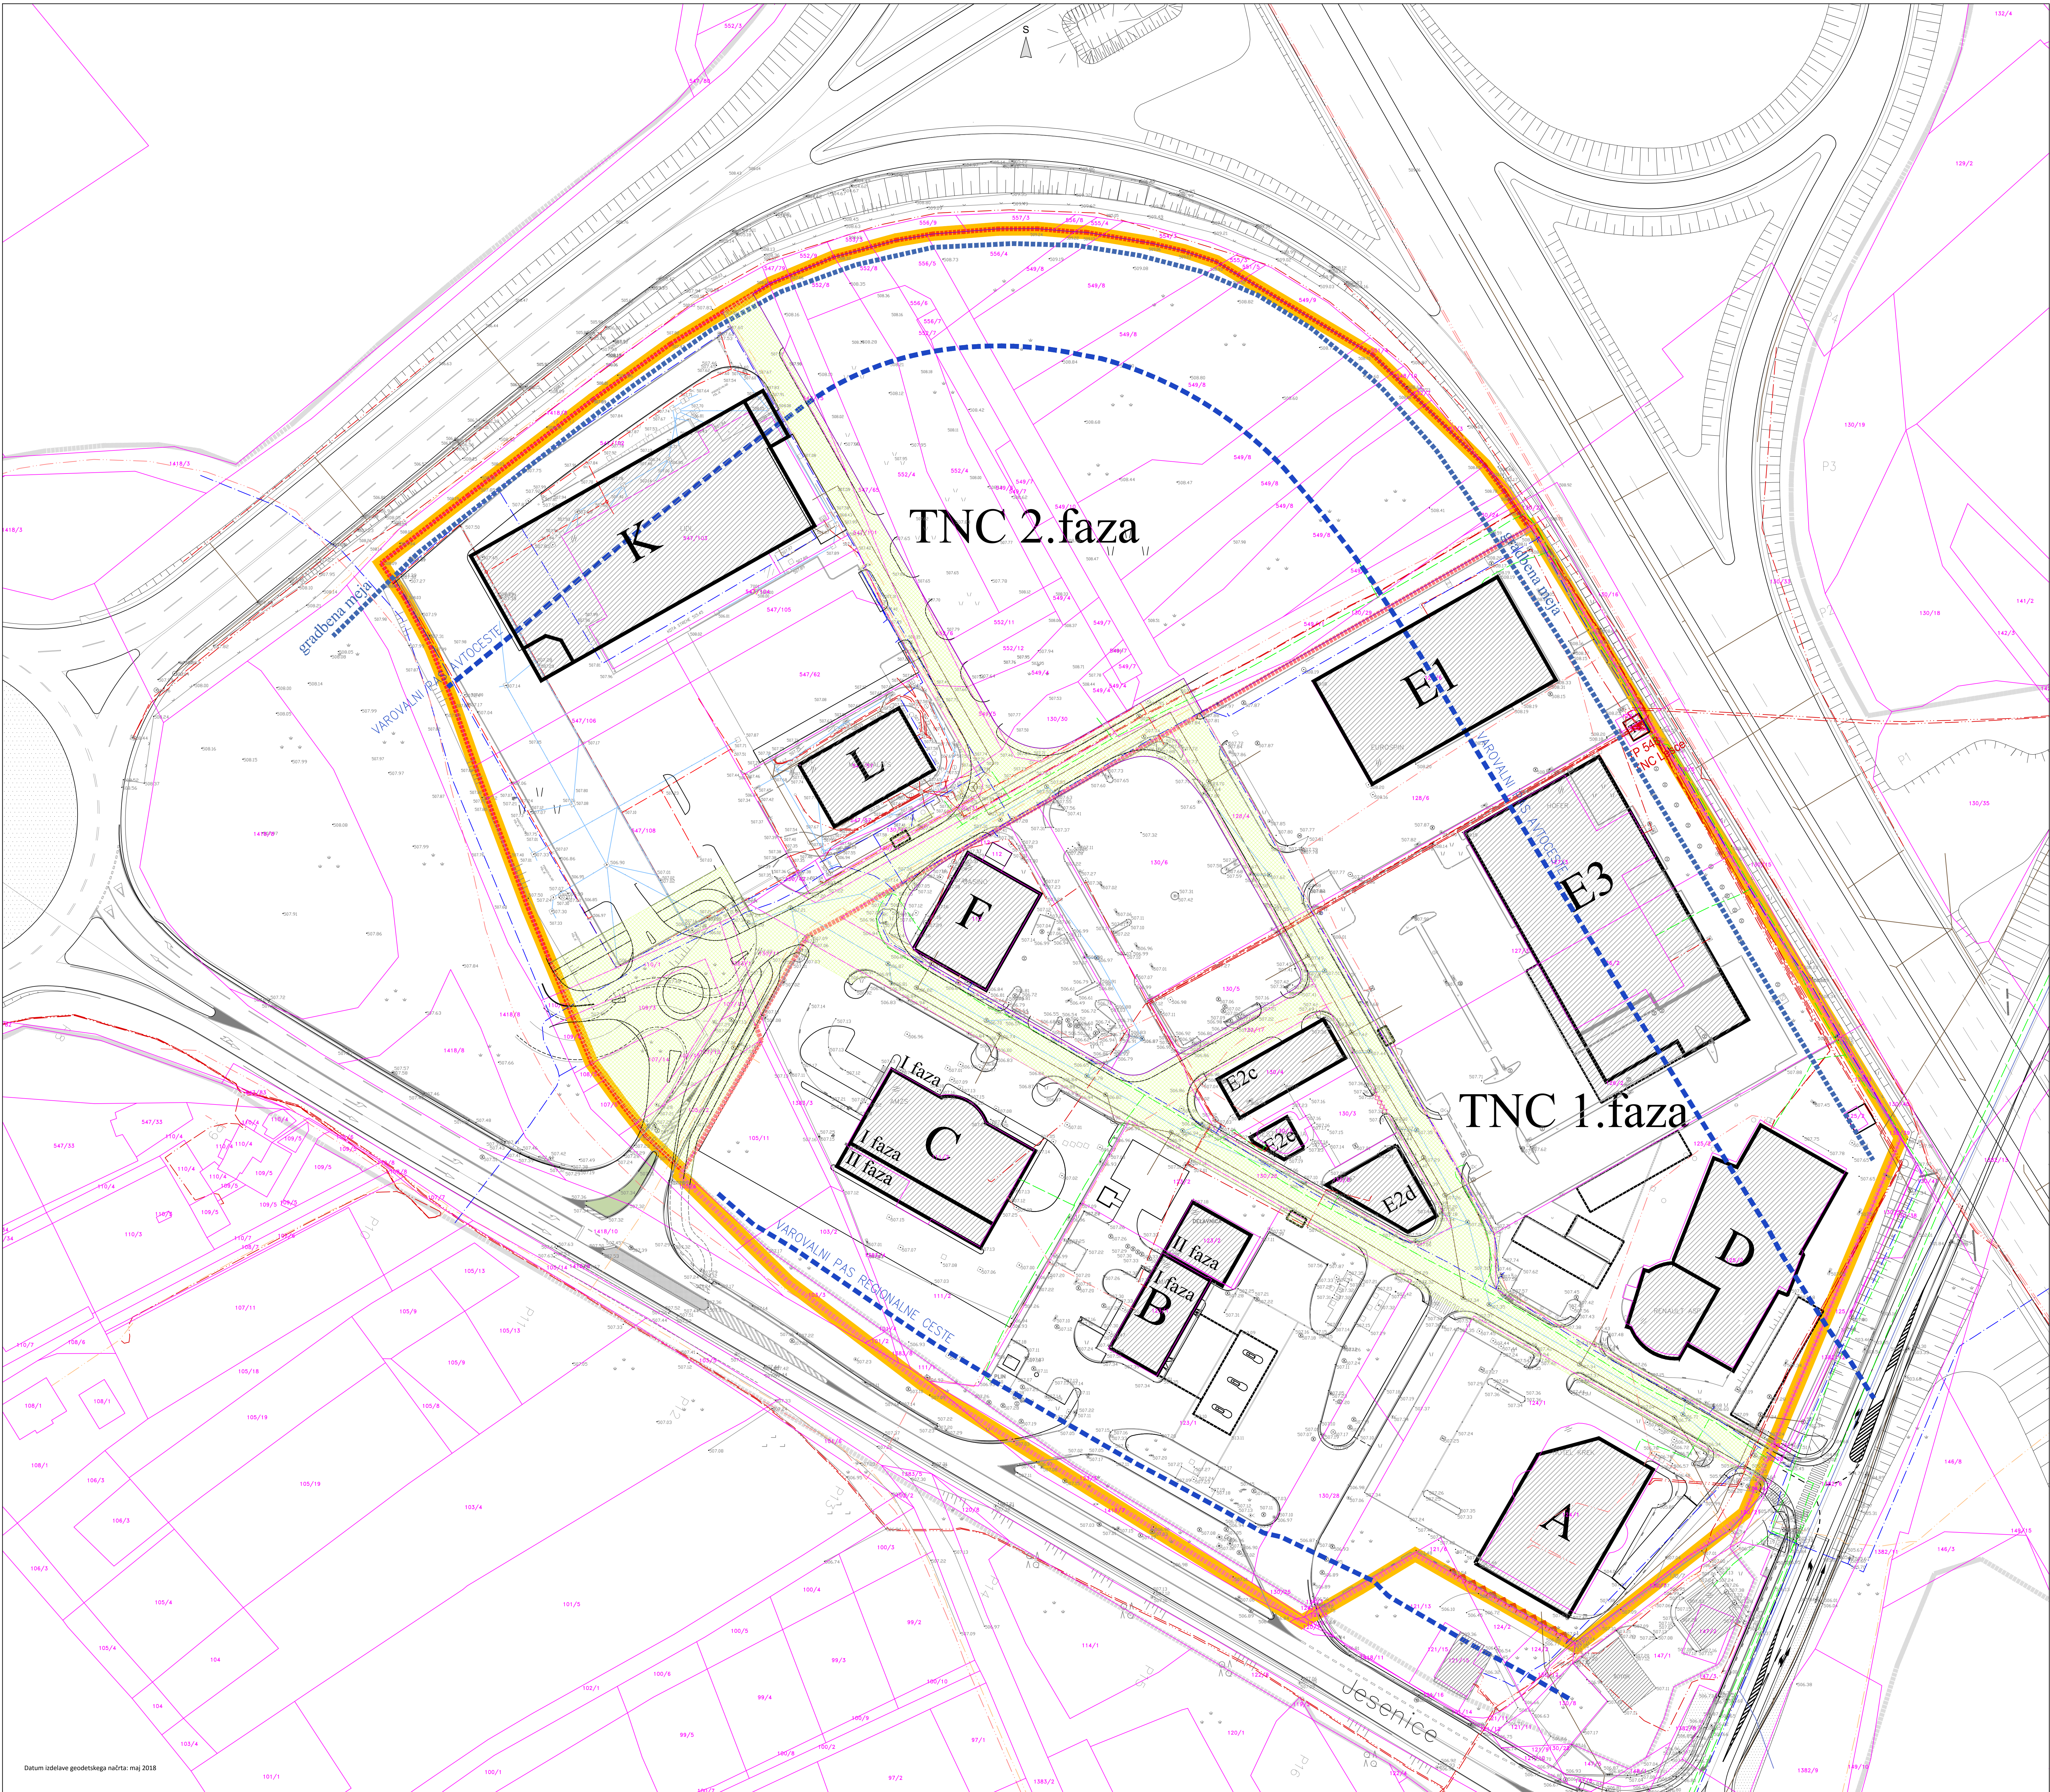

Točka nakolišja

Legenda

- Območje OPPN
- Meja območja TNC 1. faza
- Meja območja TNC 2. faza in TNC priključek
- Meja območja DUK za AC na odseku Vrba - Černivec (Peračica)
- 135/2
- Zemljiško knjižno prikaz
- Obstoječa kapele
- Obstoječi nadstropki
- Obstoječi gostinski vrt
- Gradbena meja
- T1
- Točka
- Novo parcelacija
- Javne površine

25 m 0 m 25 m 50 m

LOCUS

Krovni projekt: Obdinski podrobni prostorski načrt  
Naziv projekta: OBDEŠNA POSREDNI PROSTORSKI NAČRT ZA OBMOČJE OSREDNJIH POKRŠIN  
LE 06 - TNC 1 IN 2 LESC  
Pripravljen: Občina Radovljica  
Podobnik / Naravniki: MM Omikron d.o.o., Dunajska cesta 151, 1000 Ljubljana  
Vrednotenje: Locos d.o.o., Ljubljanska cesta 76, 1230 Domžale  
Oglavni vodja: Tomaž Kmet umetnik arh. 245 x 657  
Številka projekta: 1607  
Faza: Dopolnjeni osnutek  
Datum: Avgust 2018  
Vsebuje ribe: Načrt parcelacije s prikazom javnih površin

Merilo: 1 : 500  
Lis: Številka: 6

Datum izdelave geodetskega načrta: maj 2018